

MIEJSCOWY PLAN ZAGOSPODAROWANIA PRZESTRZENNEGO DLA CZĘŚCI OBRĘBU GEODEZYJNEGO KUKLINÓW

RYSUNEK NR 2 - PRZYSIÓŁEK FRANKÓW

Załącznik nr 1b
do Uchwały nr ...
Rady Miejskiej w Kobylinie
z dnia ... r.

LEGENDA

USTALENIA PLANU

- GRANICA OBSZARU OBJĘTEGO MIEJSCOWYM PLANEM ZAGOSPODAROWANIA PRZESTRZENNEGO
- LINIA ROZGRANICZAJĄCA TERENY O RÓŻNYM PRZEZNACZENIU LUB RÓŻNYCH ZASADACH ZAGOSPODAROWANIA
- △ △ NIEPRZEKRACZALNA LINIA ZABUDOWY
- ←-----> MIEJSCE WSKAZANIA WYMIAROWANIA [m]
- RZM** TEREN ZABUDOWY ZAGRODOWEJ

OZNACZENIA INFORMACYJNE



- PODKŁAD MAPY ZASADNICZEJ
- KD** DROGA ZNAJDUJĄCA SIĘ POZA OBSZAREM PLANU

WYRYS ZE STUDYUM UWARUNKOWAŃ I KIERUNKÓW ZAGOSPODAROWANIA PRZESTRZENNEGO GMINY KOBYLIN



- GRANICA OBSZARU OBJĘTEGO PLANEM

RYSUNEK W SKALI 1: 500

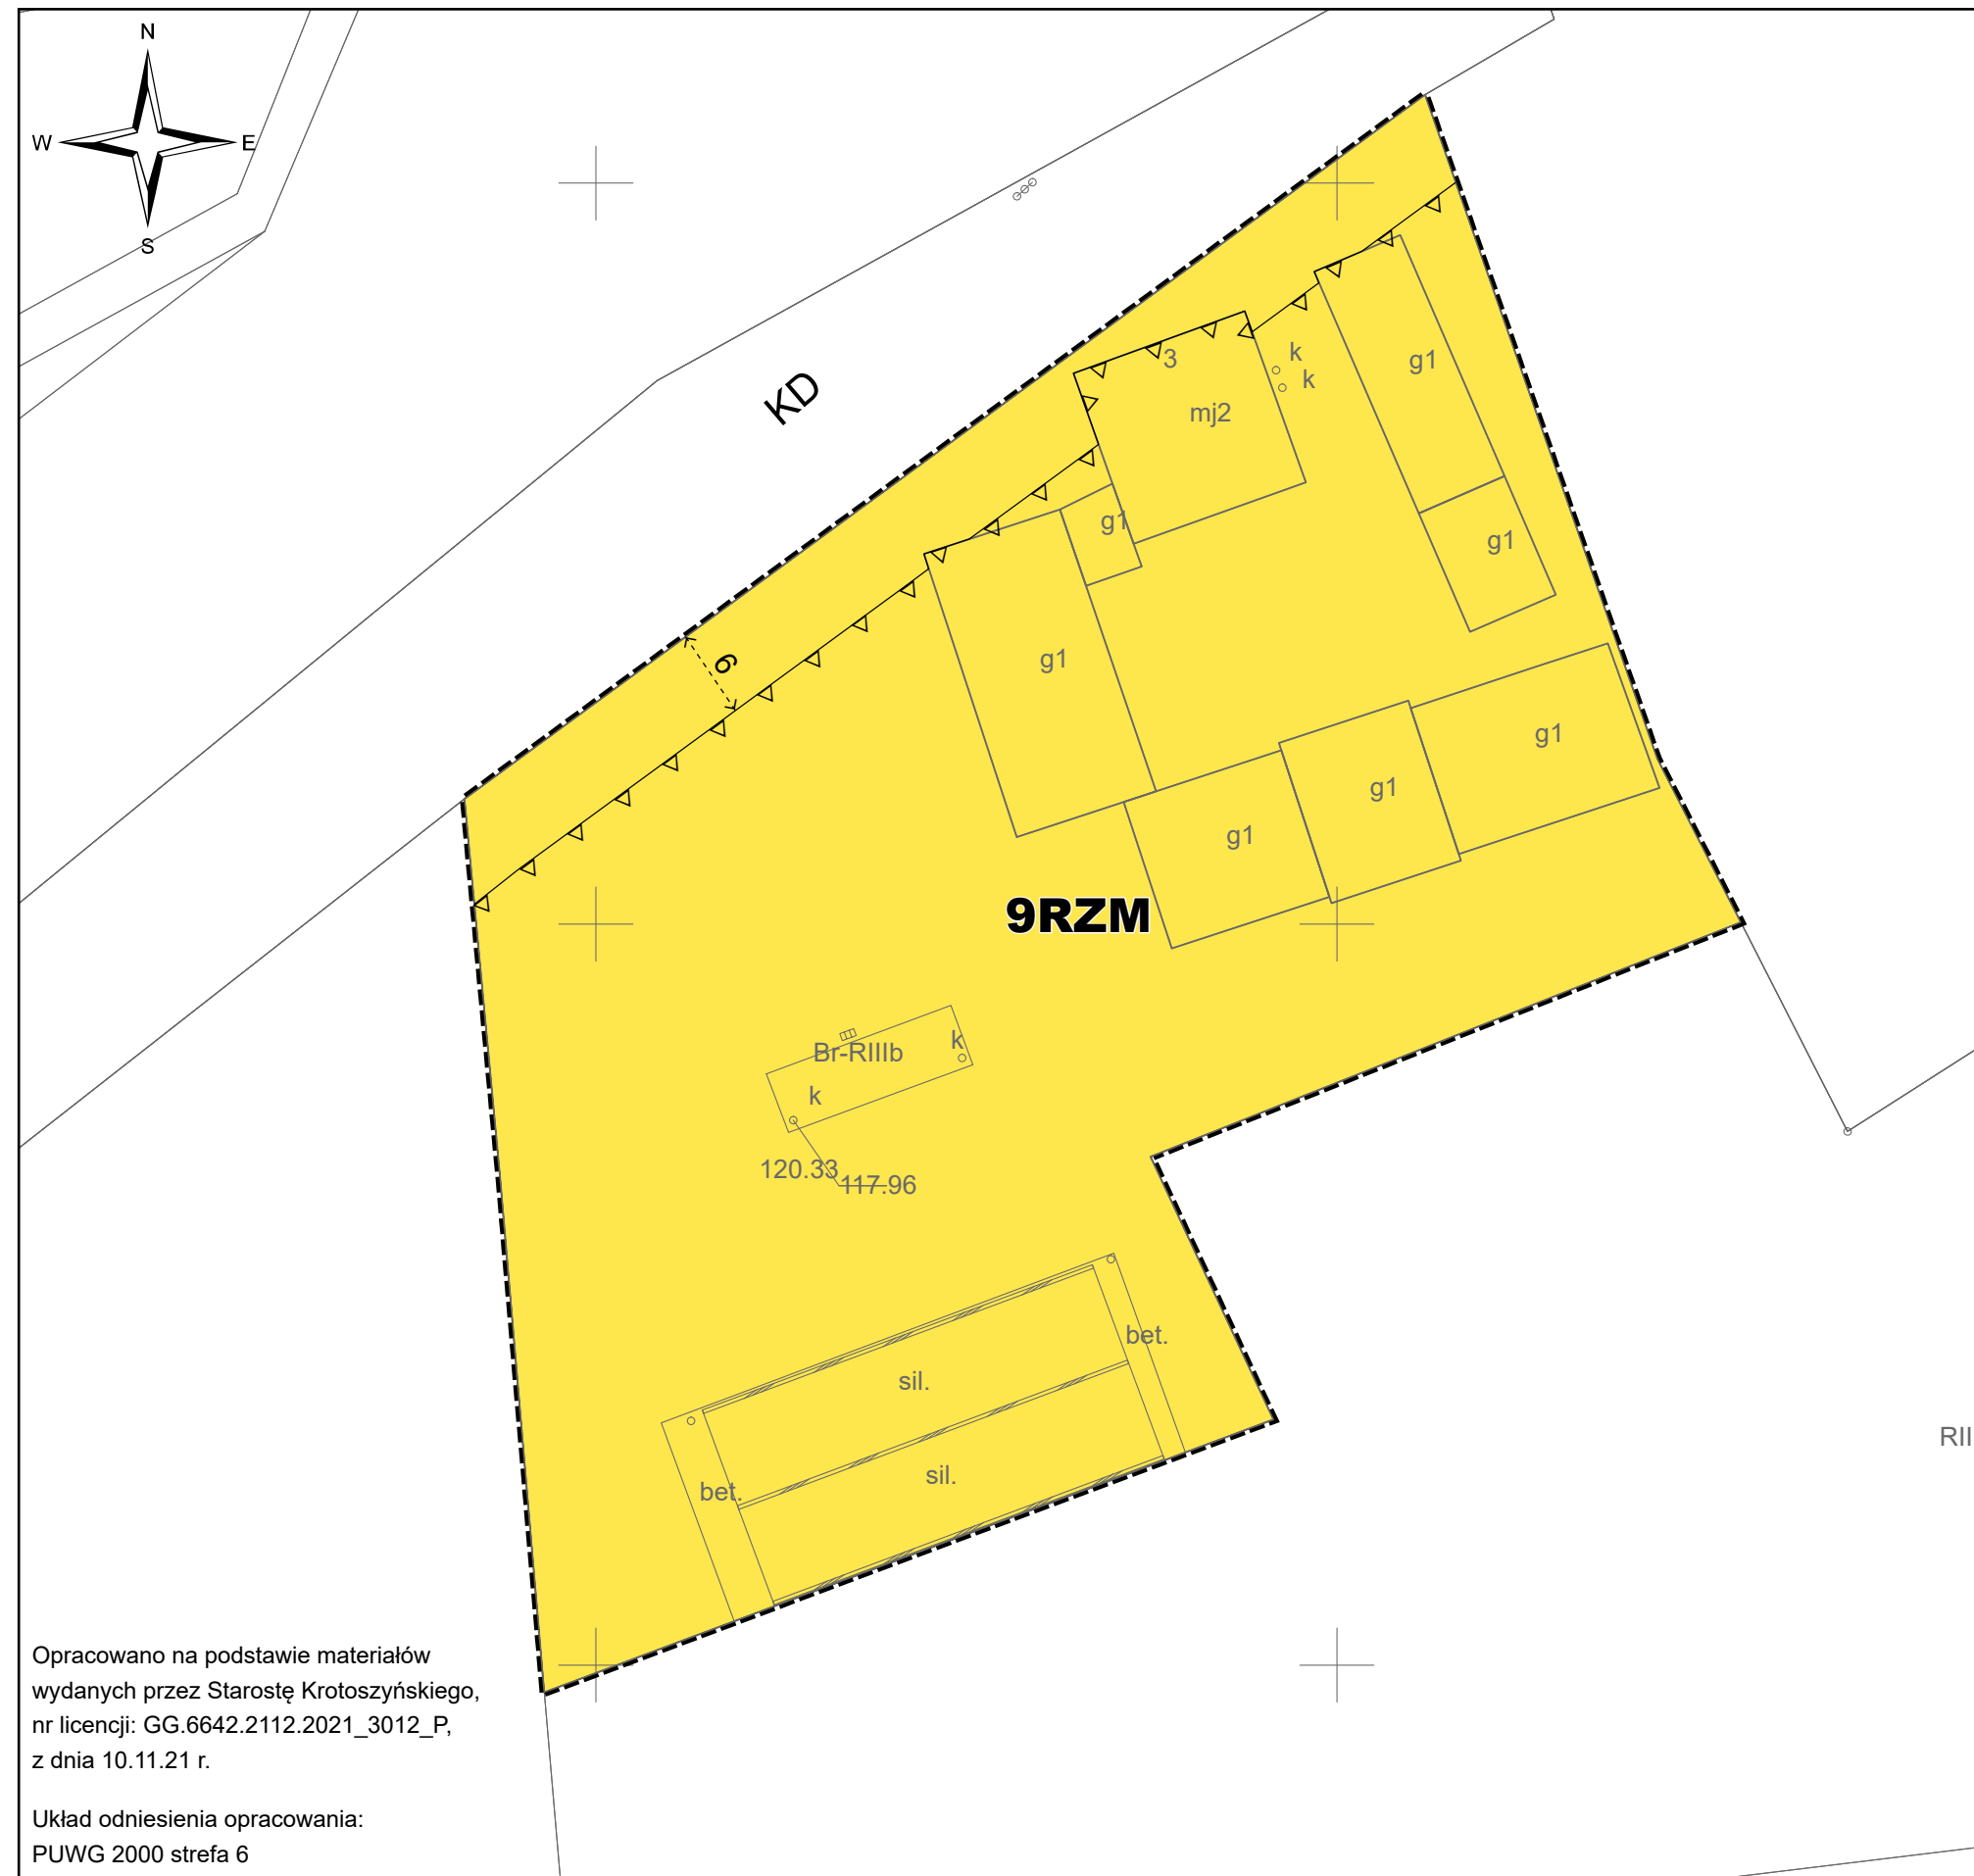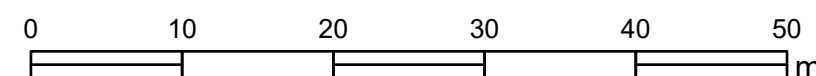

Opracowano na podstawie materiałów wydanych przez Starostę Krotoszyńskiego, nr licencji: GG.6642.2112.2021_3012_P, z dnia 10.11.21 r.

Układ odniesienia opracowania:
PUWG 2000 strefa 6